

1. Etape

=====

Matr.nr. 17 Kettrupgård, Ingstrup : Delnr. 2 til Delnr. 45

Matr.nr. 1h & 2z Klitterne, Ingstrup : Delnr. 46 til Delnr. 91

2. Etape

=====

Matr.nr. 17 Klitterne, Ingstrup : Delnr. 92 til Delnr. 101

Signaturforklaring:


- : projekteret pvc ø 45 dræn-brønd
- : drænelledning

2. Etape

1. Etape

2z

1h

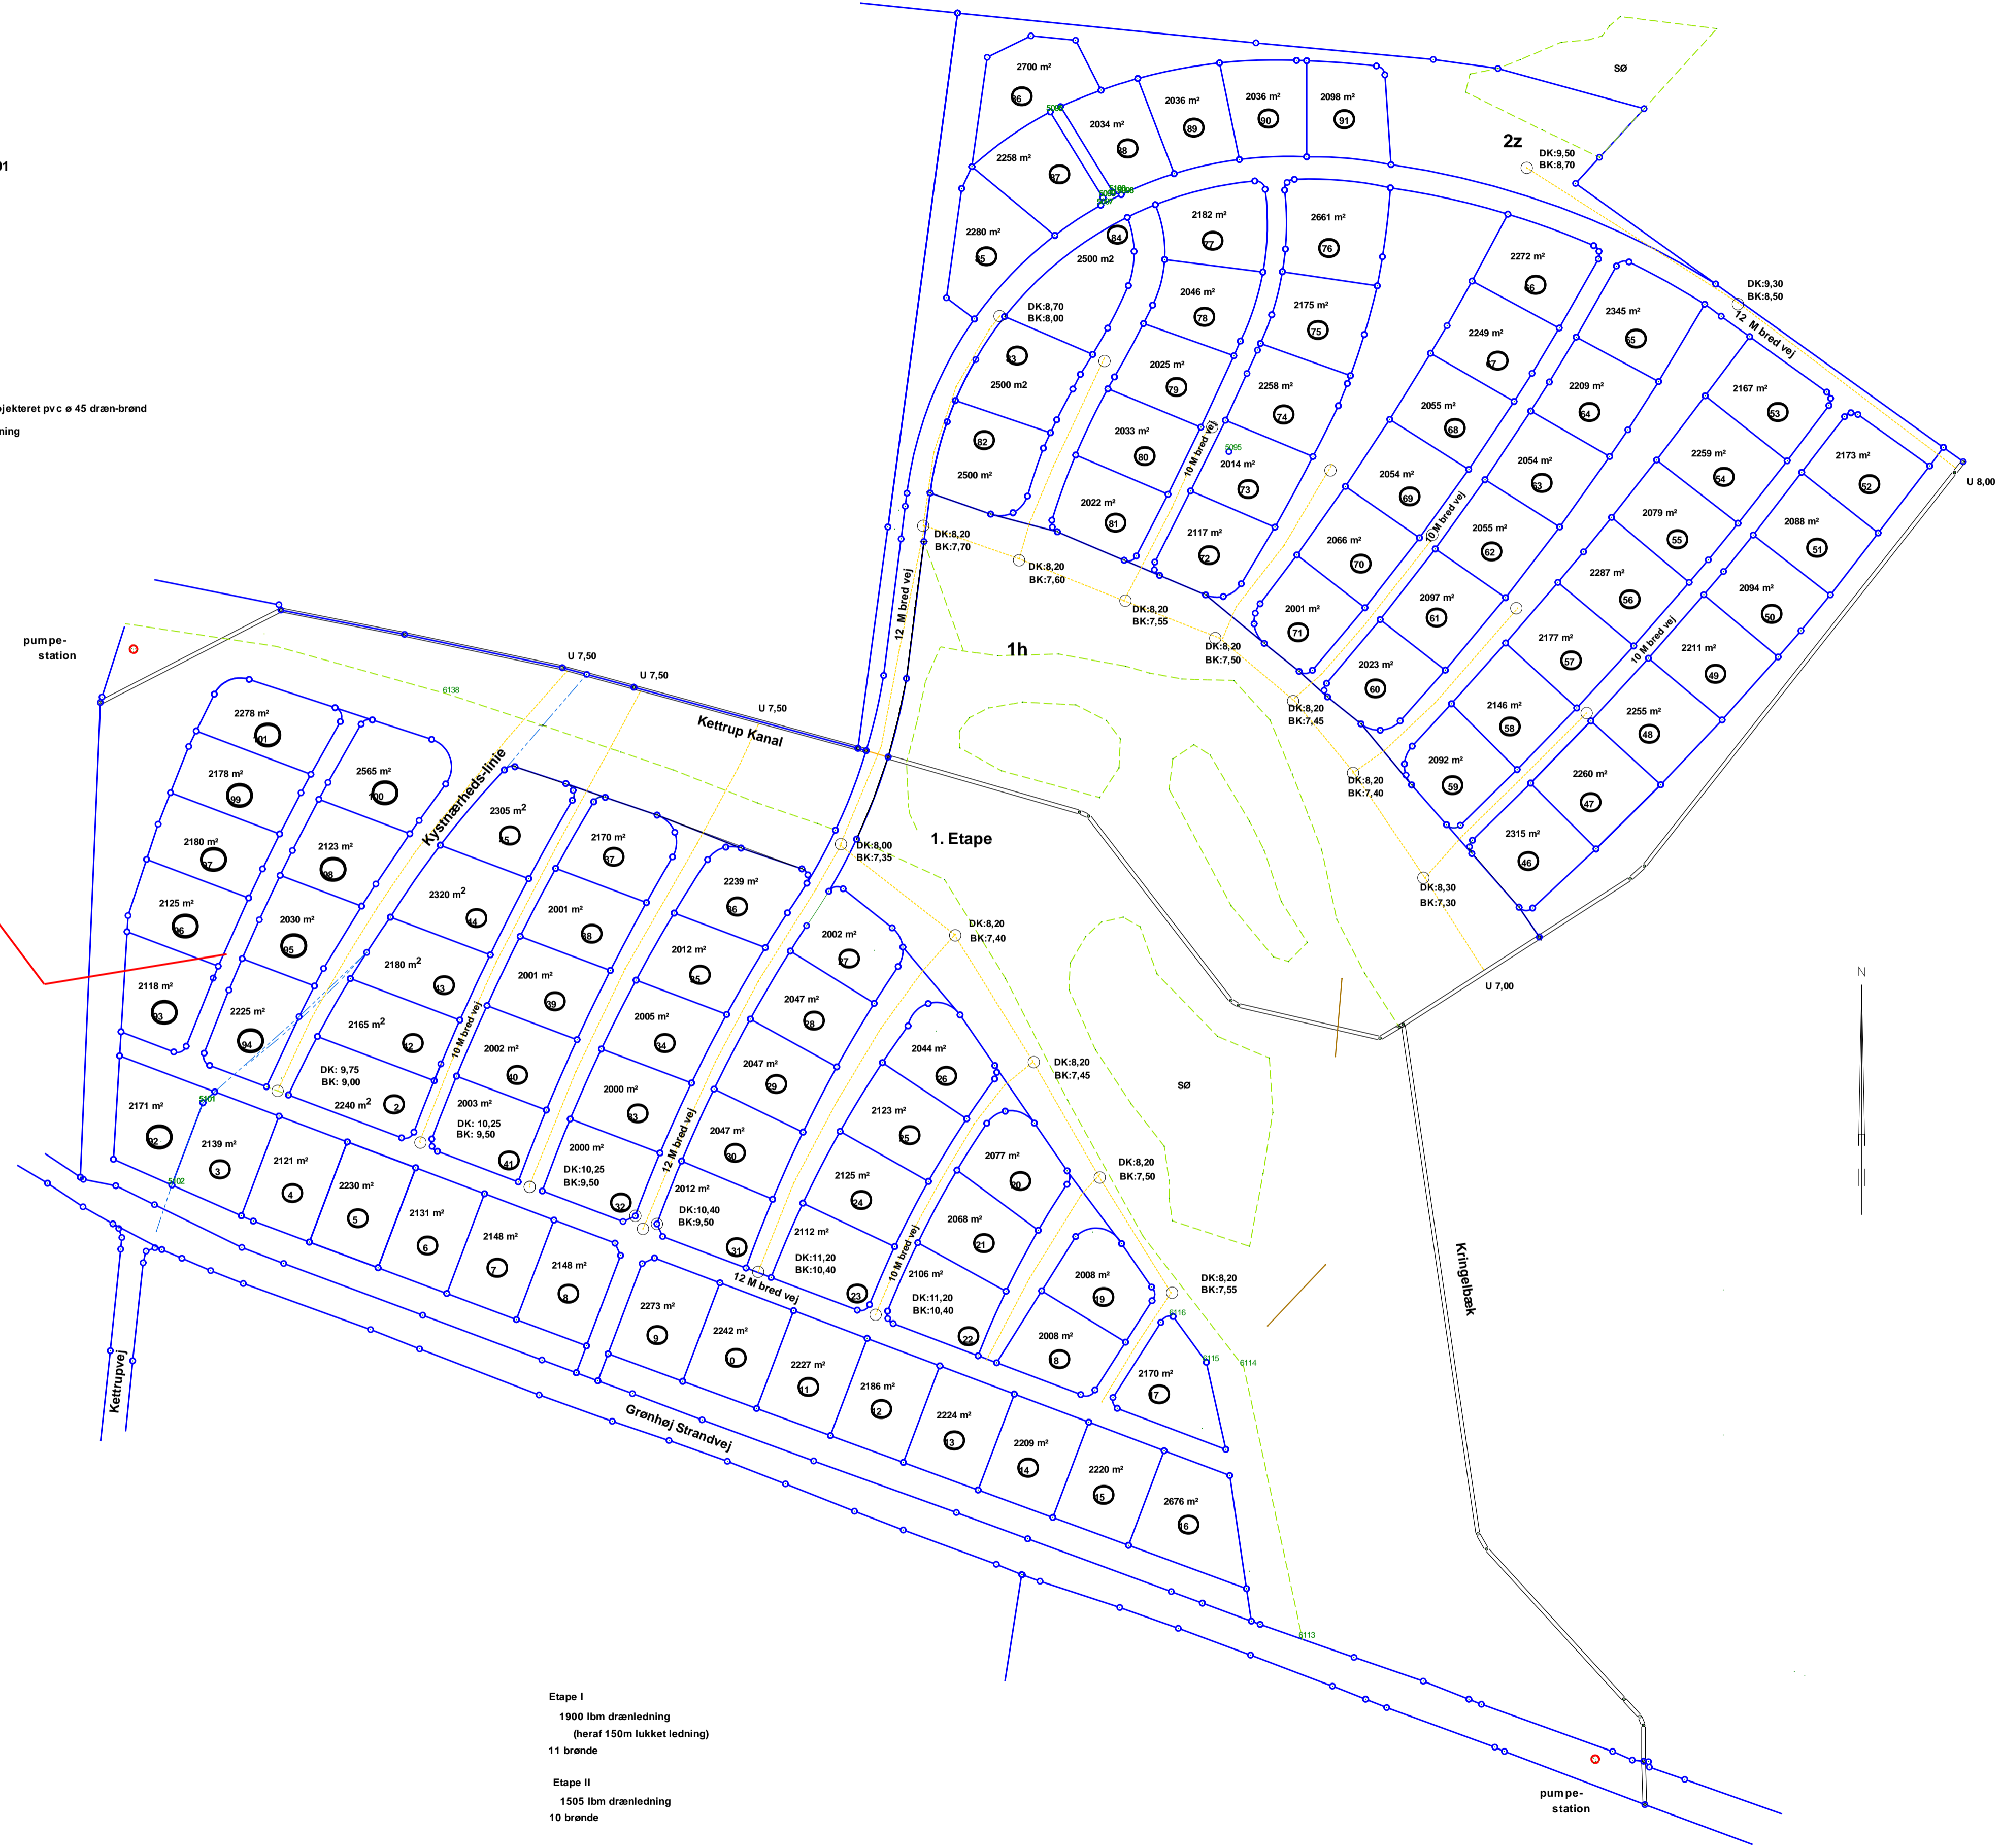

Etape I  
1900 lbm drænelledning  
(heraf 150m lukket ledning)  
11 brande

Etape II  
1505 lbm drænelledning  
10 brande